




« LES PETITES CANAILLES - TAVERNY »
Rue des Lilas, 95150 TAVERNY

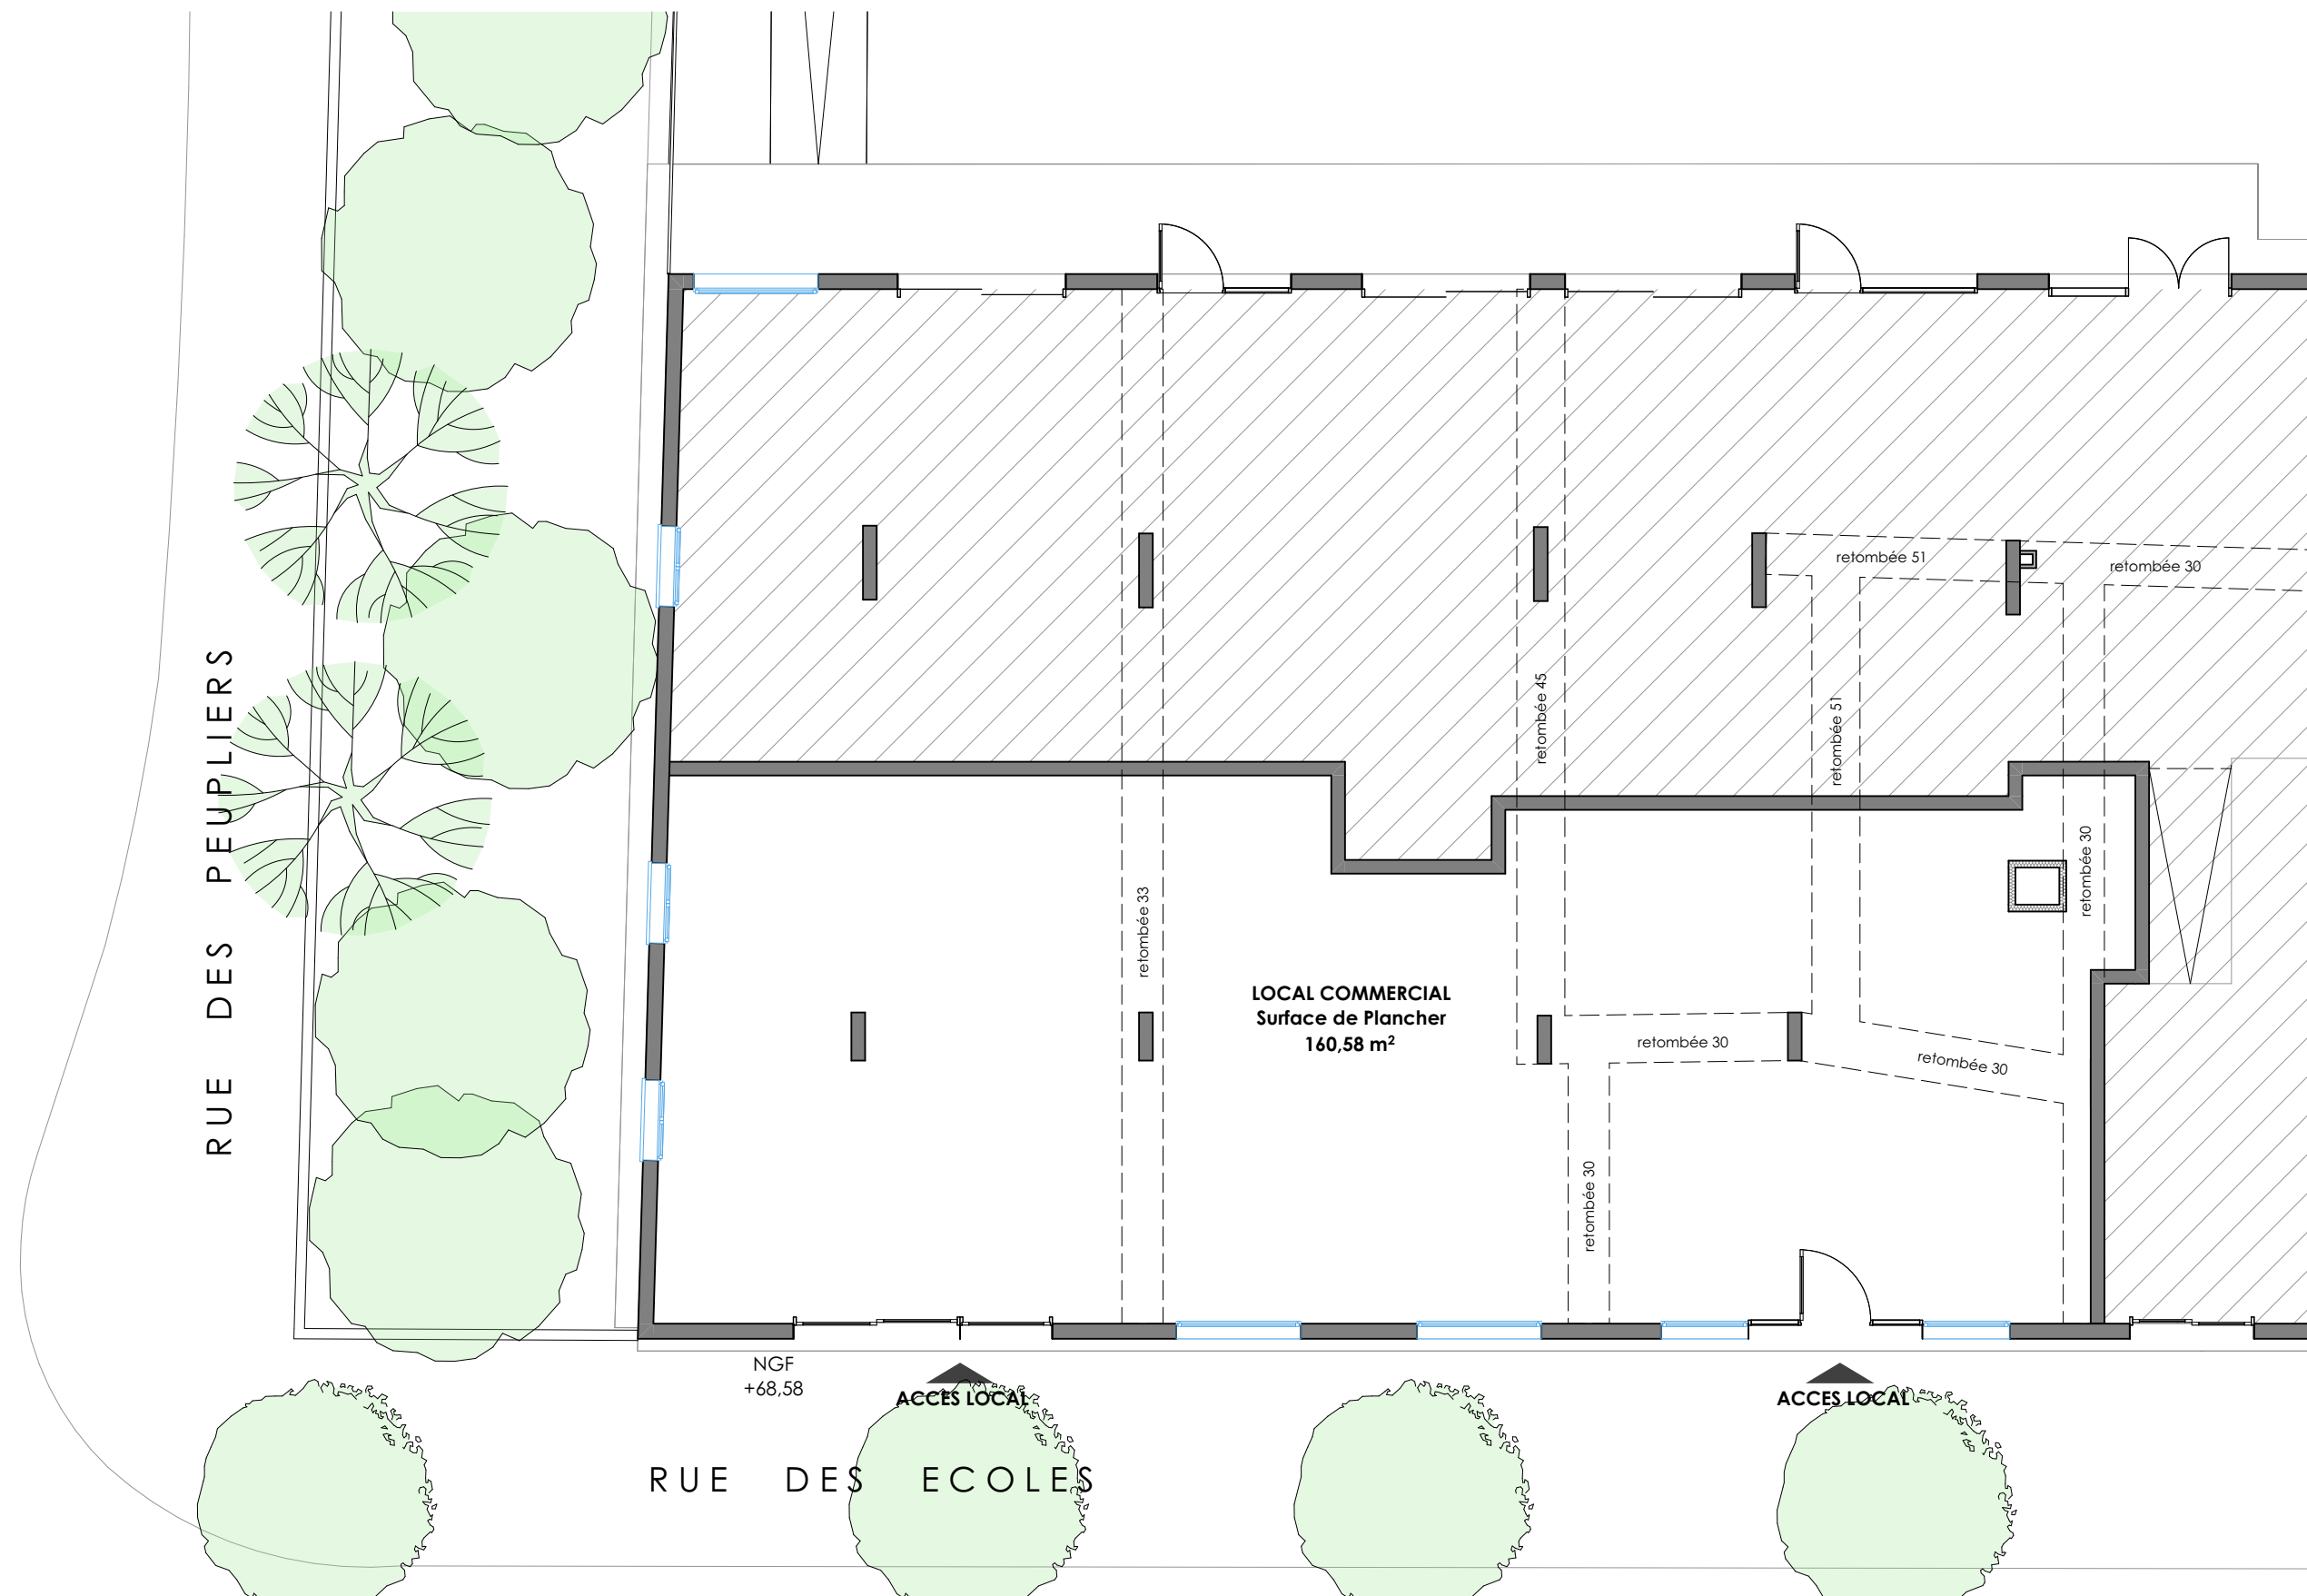


PLAN COMMERCIAL
ECH: 1:100- A3
DATE: 08/01/2025
INDICE : Version V4

ID PLAN:


A




MAITRE D'OUVRAGE:
LES PETITES CANAILLES
36 rue Pierret
92200 Neuilly-sur-Seine
01.58.83.48.32
dtemperoni@lespetitescanailles.fr

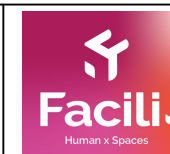

MAITRE D'OEUVRE:
FACILI - CRECHES / SCHOOL
20 rue Raymond Losserand 75014 Paris
www.facilicreches.fr / Tel. 01.43.22.73.80
CONTACT : annelaure.guillier@faciligruppe.fr

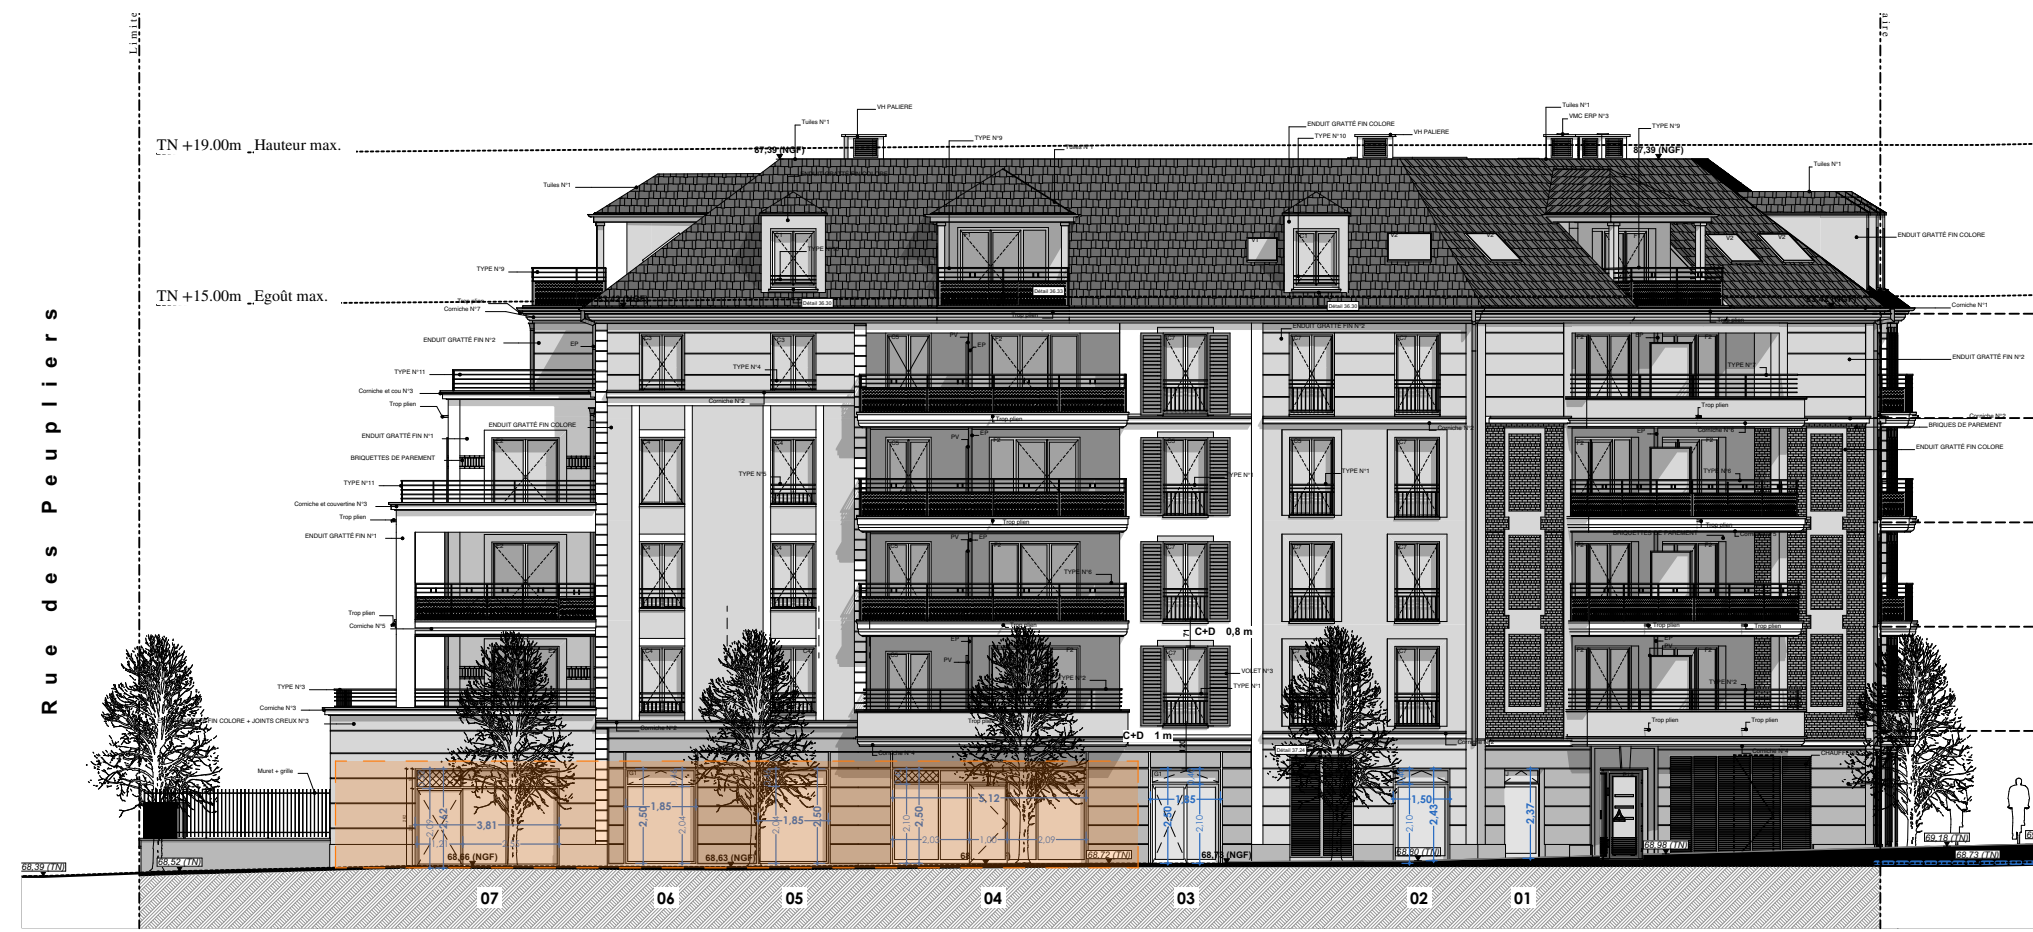

Emplacement du
LOCAL COMMERCIAL

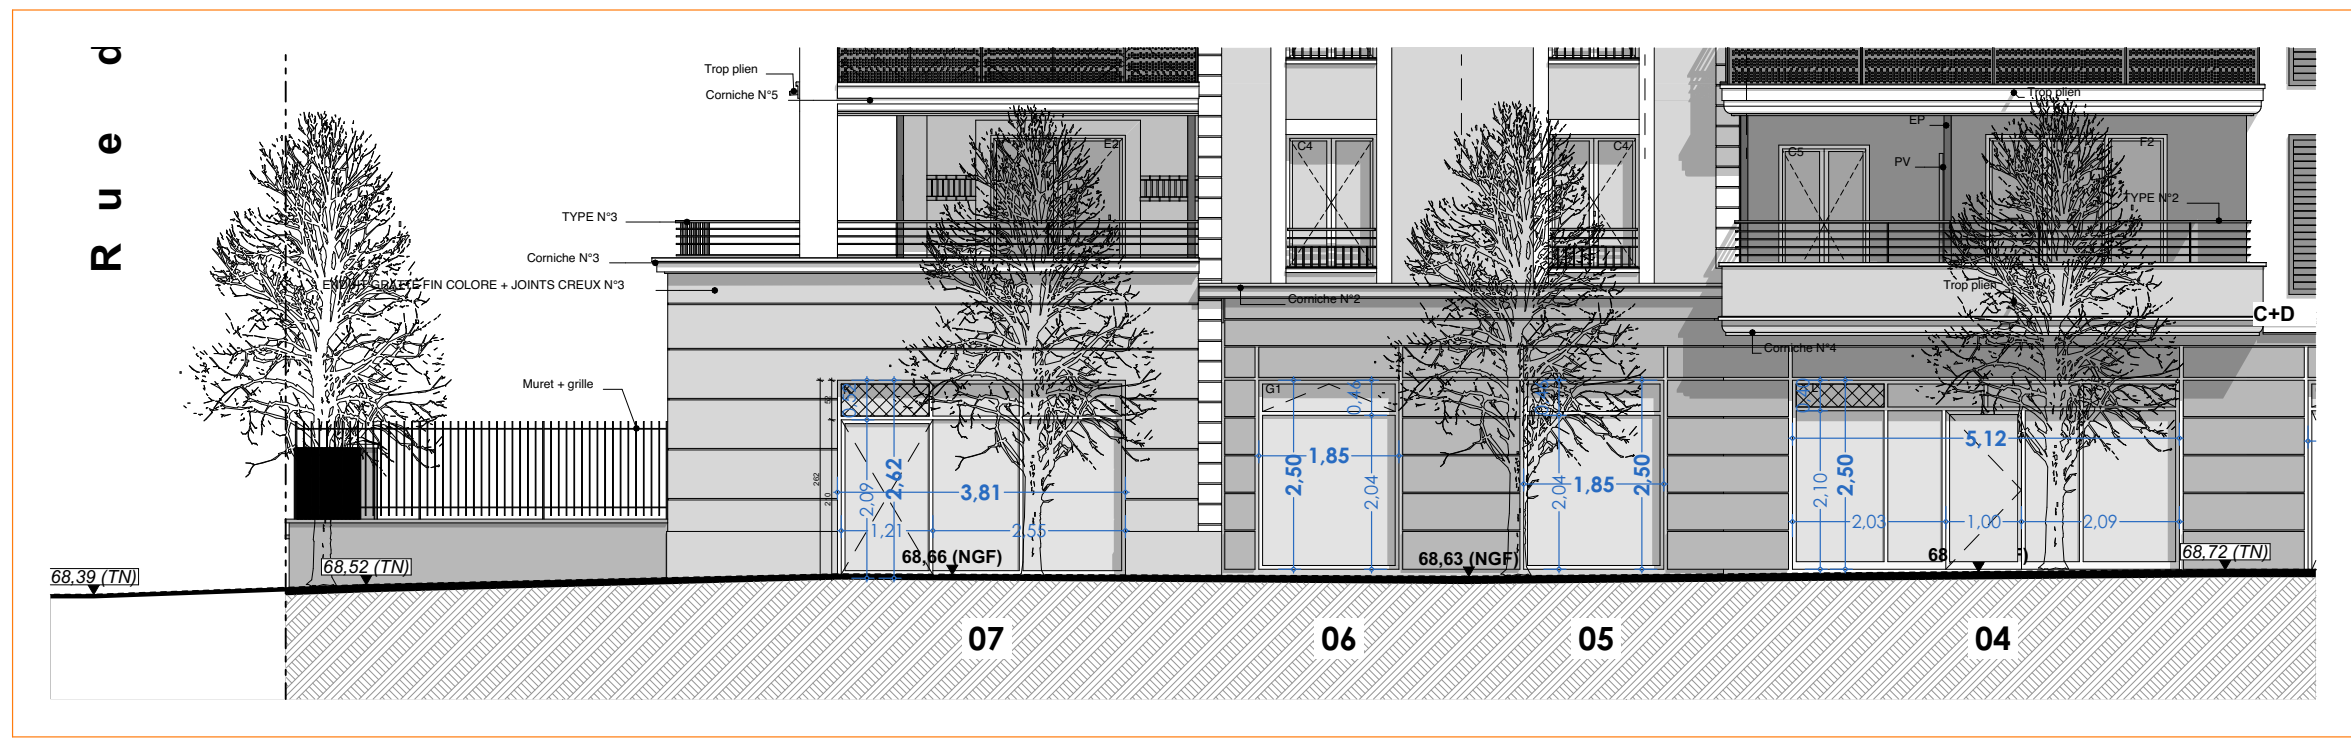

FACADE Rue des écoles
ECH: 1:200, 1:100- A3
DATE: 08/01/2025
INDICE : Version V4


« LES PETITES CANAILLES - TAVERNY »
Rue des Lilas, 95150 TAVERNY

ID PLAN:


B


MAITRE D'OUVRAGE:
LES PETITES CANAILLES
36 rue Pierret
92200 Neuilly-sur-Seine
01.58.83.48.32
dtemperoni@lespetitescanailles.fr


MAITRE D'OEUVRE:
FACILI - CRECHES / SCHOOL
20 rue Raymond Losserand 75014 Paris
www.facilicreches.fr / Tel. 01.43.22.73.80
CONTACT : annelaure.guillier@faciligruppe.fr

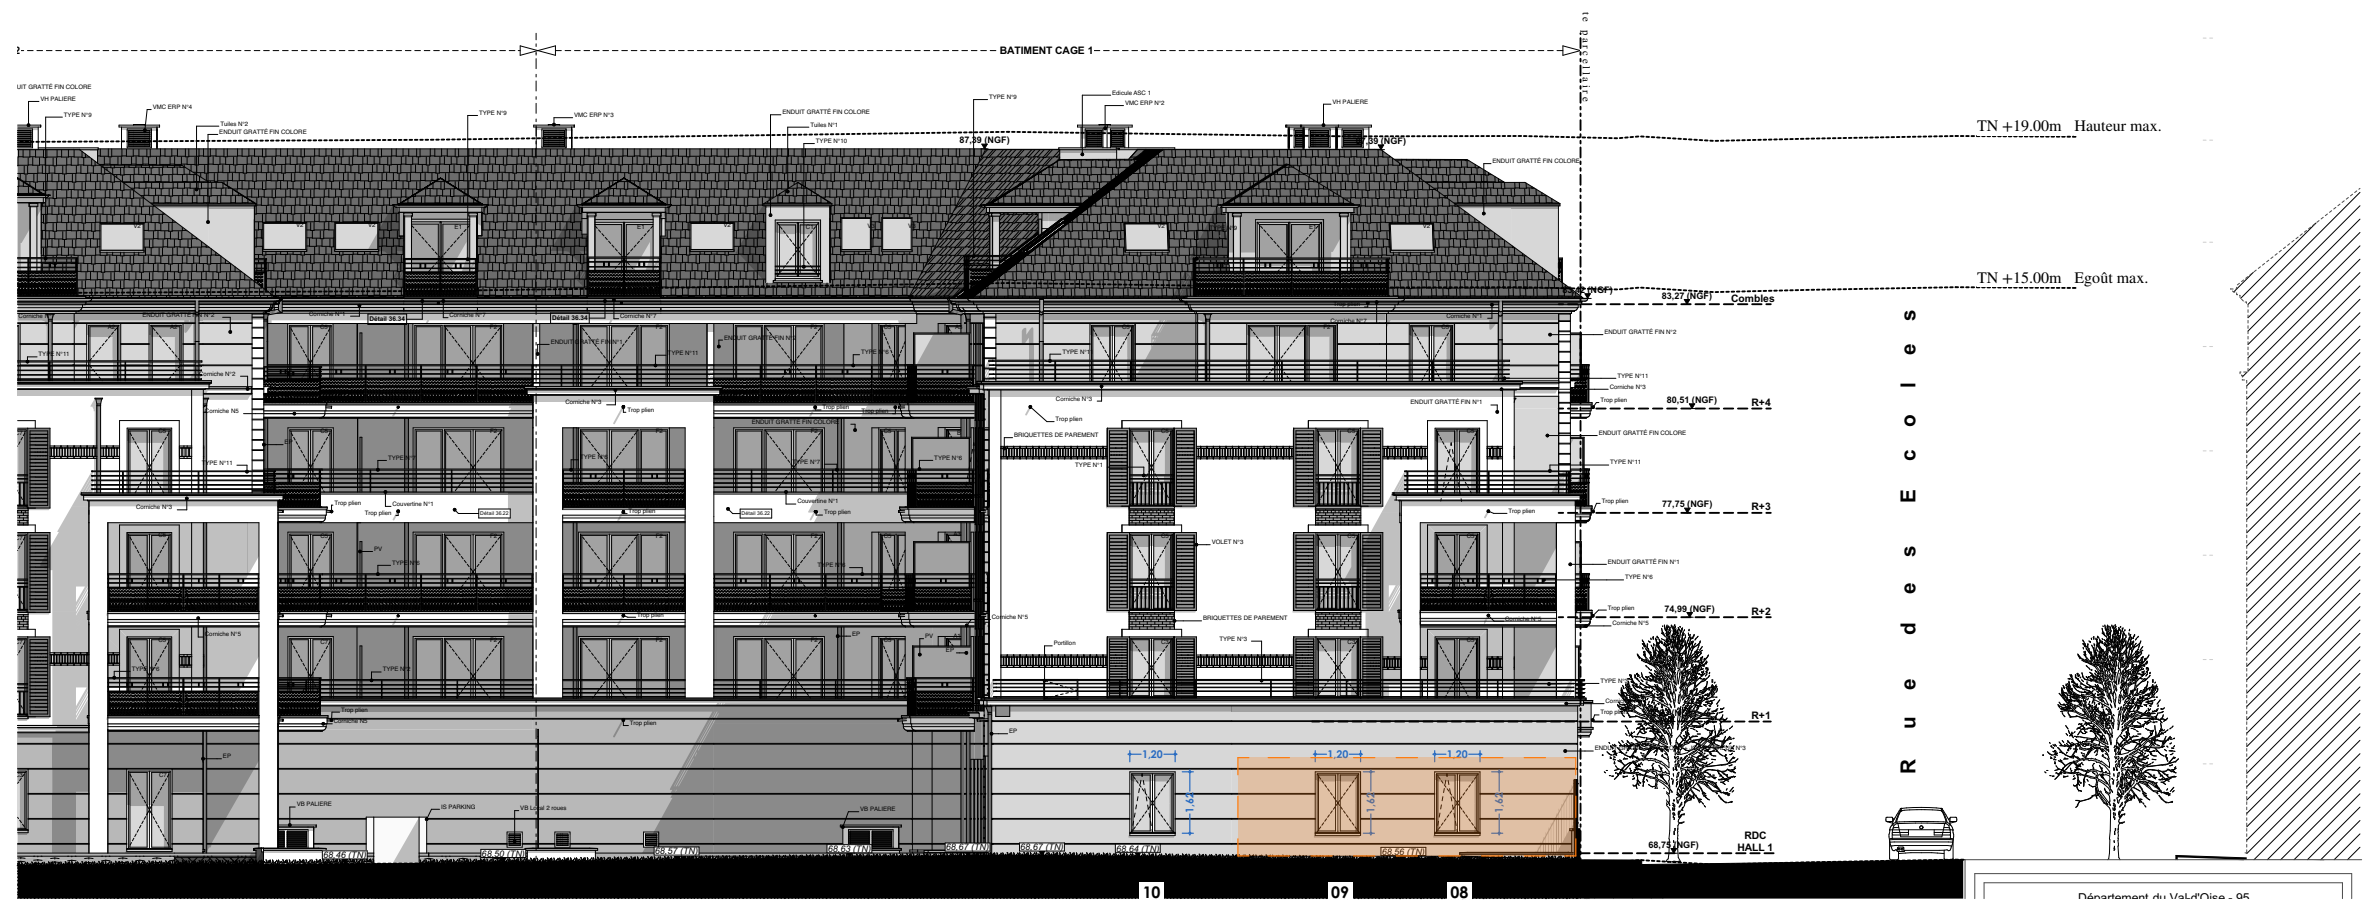

Emplacement du
LOCAL COMMERCIAL

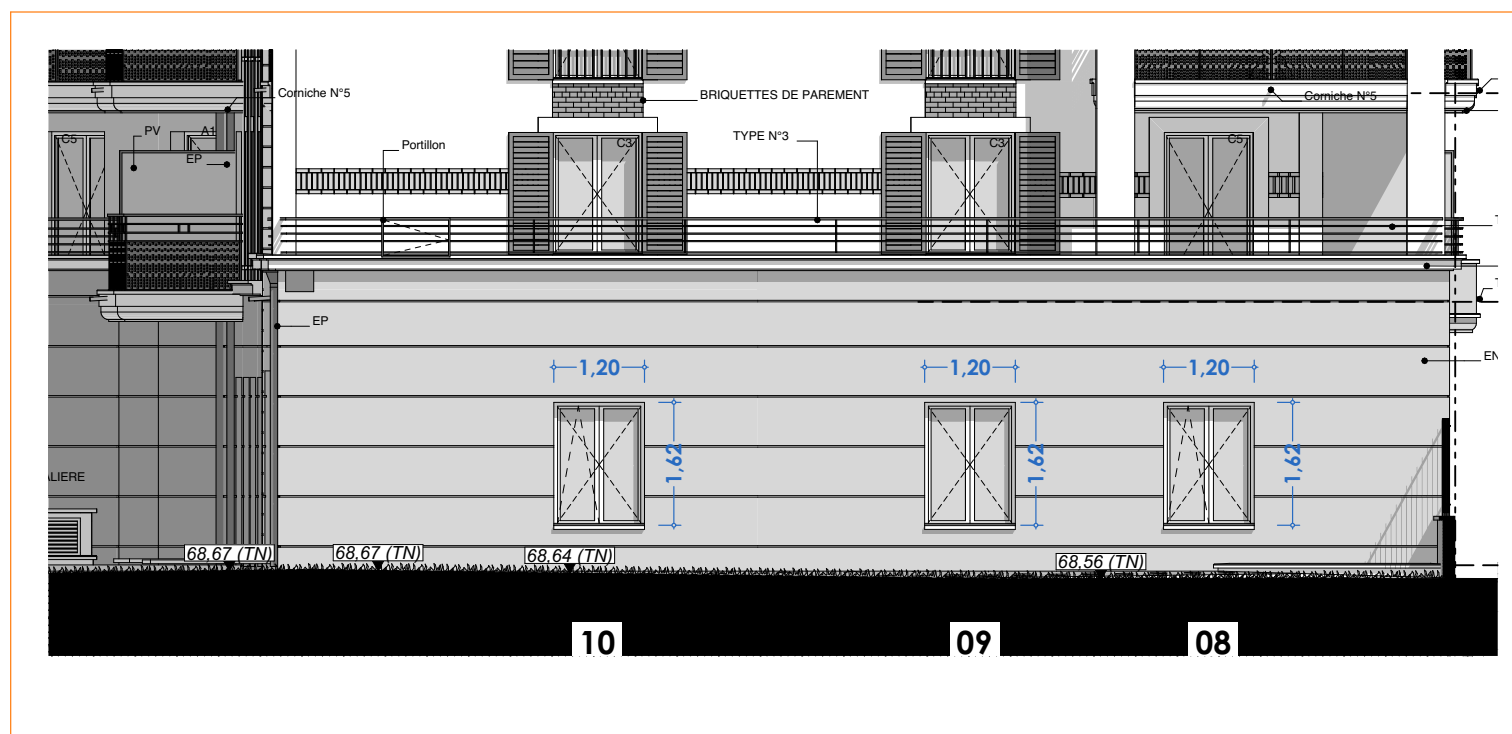

« LES PETITES CANAILLES - TAVERNY »
Rue des Lilas, 95150 TAVERNY



FACADE Rue des Peupliers
ECH: 1:200, 1:100- A3
DATE: 08/01/2025
INDICE : Version V4

ID PLAN:

C



MAITRE D'OUVRAGE:
LES PETITES CANAILLES
36 rue Pierret
92200 Neuilly-sur-Seine
01.58.83.48.32
dtemperoni@lespetitescanailles.fr



MAITRE D'OEUVRE:
FACILI - CRECHES / SCHOOL
20 rue Raymond Losserand 75014 Paris
www.facilicreches.fr / Tel. 01.43.22.73.80
CONTACT : annelaure.guillier@faciligruppe.fr